

Auszug aus den Geobasisinformationen

Liegenschaftskarte

BAUHERR
Rheinland-Pfalz

Vermessungs- und
Katasteramt Westpfalz




Vereinfachtes
Grenzvermessungsverfahren
§ 11 Abs. 2 LdBauO
Az: 13-0115.0

Hergestellt am 18.09.2012

Flurstück: 542
Flur: 0
Gemarkung: Dreisen

Gemeinde: Dreisen
Landkreis: Donnersbergkreis

Bahnhofstraße 24
66953 Pirmasens

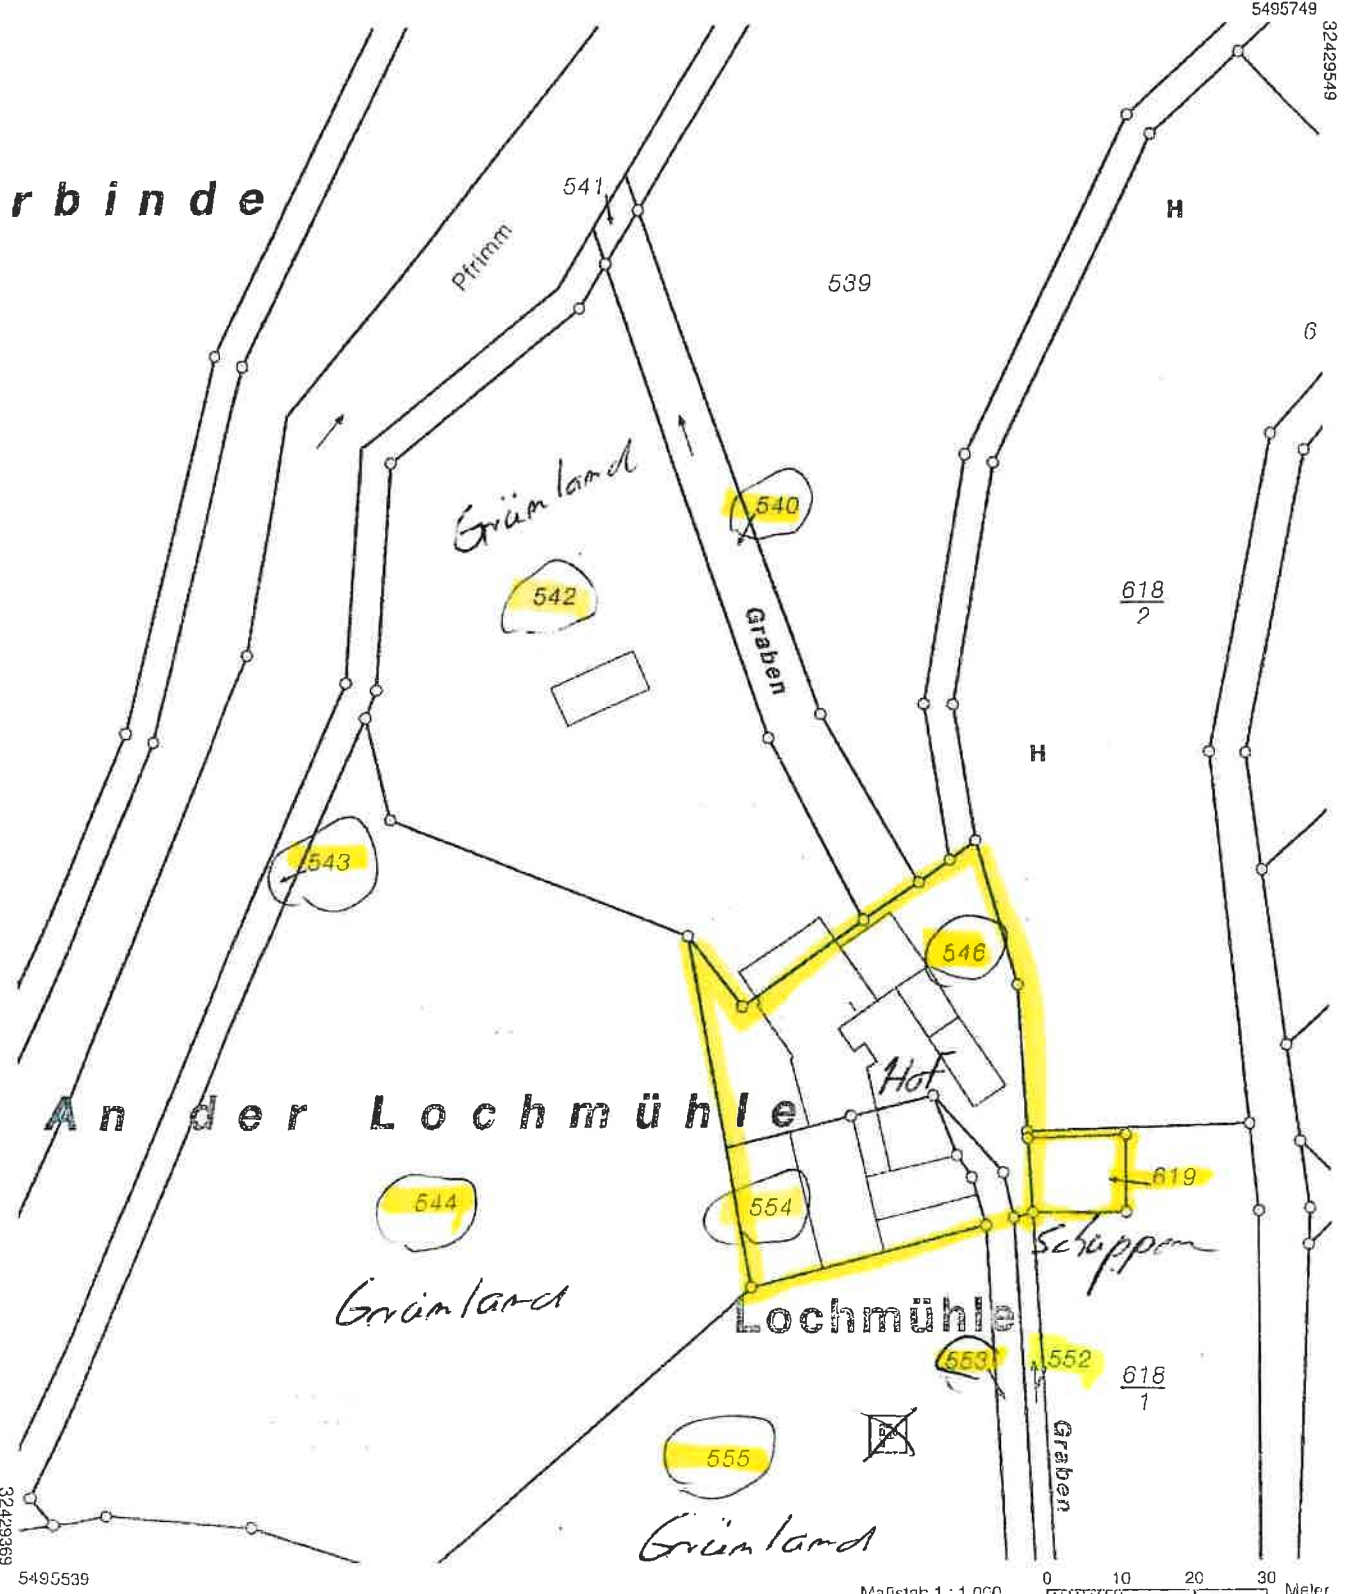

Vervielfältigungen für eigene Zwecke sind zugelassen. Eine unmittelbare oder mittelbare Vermarktung, Umwandlung oder Veröffentlichung der Geobasisinformationen bedarf der Zustimmung der zuständigen Vermessungs- und Katasterbehörde (§12 Landesgesetz über das amtliche Vermessungswesen)